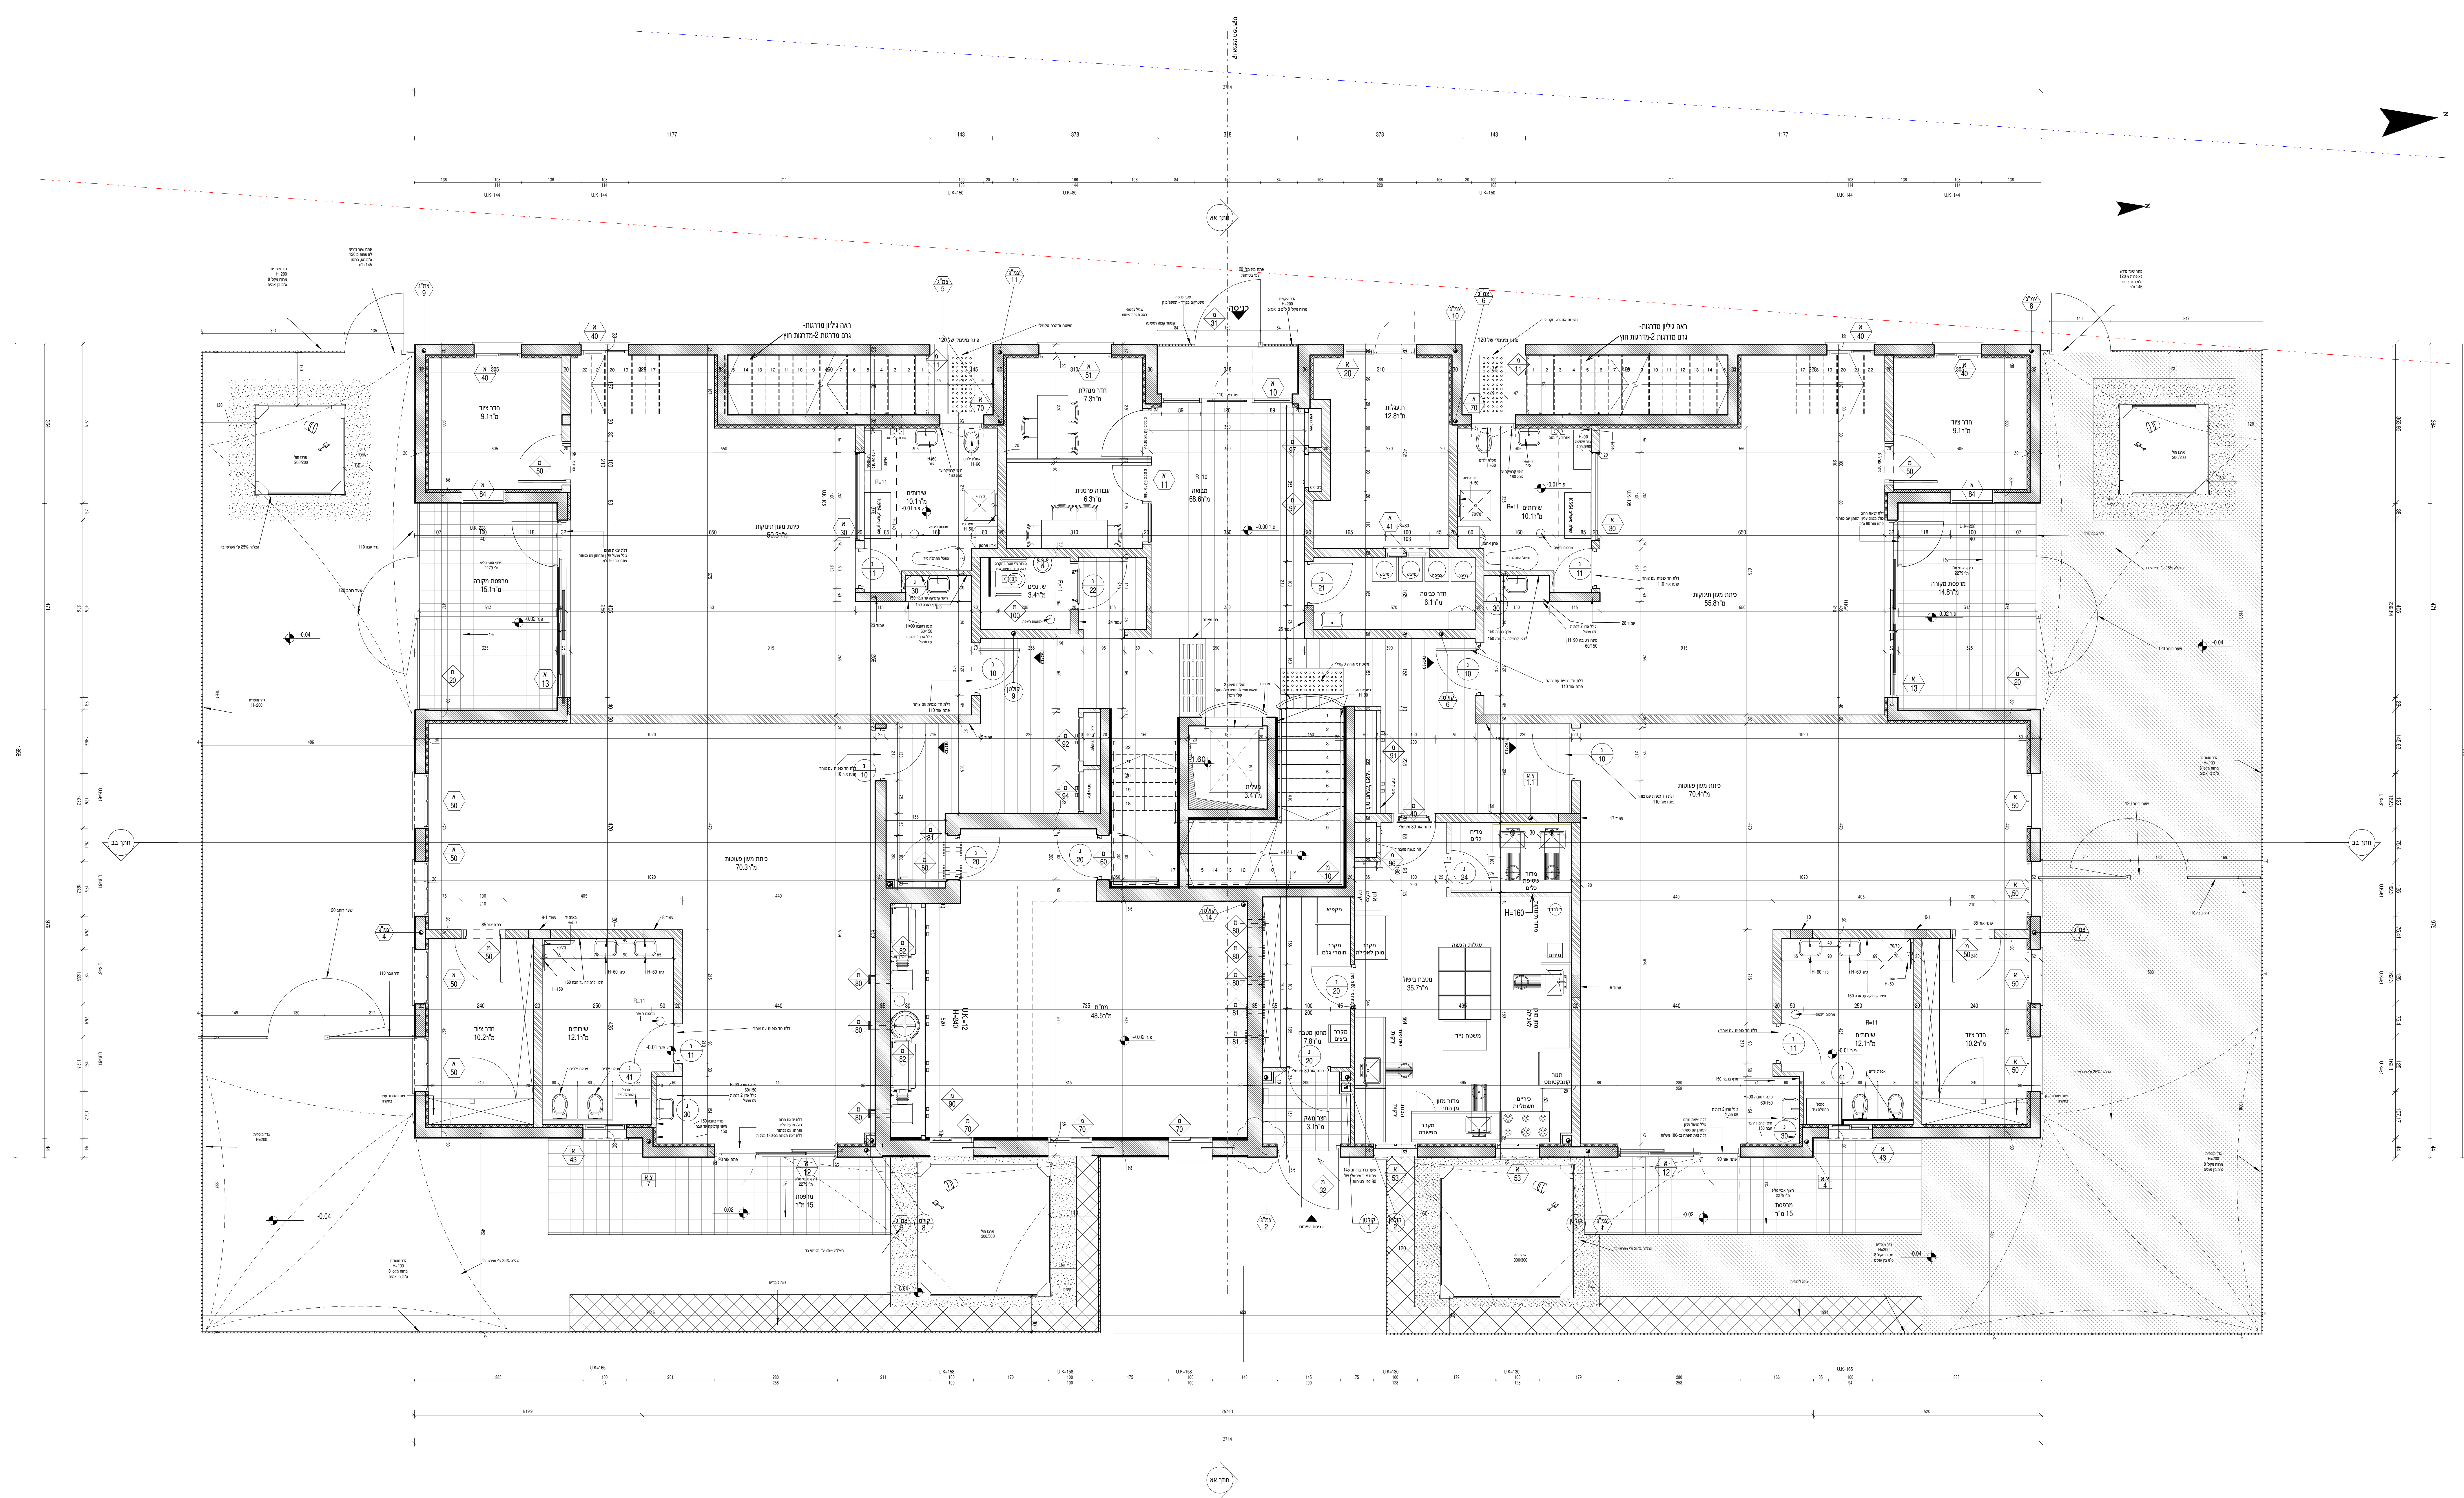
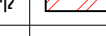
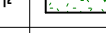
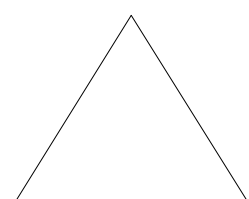


[illegible][illegible]

מקרא סוגי קורות	
כר בלעז בשל 10 ס"מ	
כר בלעז בשל 20 ס"מ + ס"ח	
כר בשל + ס"ח	
כר בלעז בלב טפטופים 50 ס"מ	
כר שחודות-קטנה/	
כר בשל + ס"ח מרוב + אגב חזץ	
כר טלס' חזץ-	
ס"ח מרוב + כר טלס' + אגב חזץ	
נעוד יצוק בשל	

מעונות 501-מערב				שם הקבוצה:	
עריית אור יהודה				שם המחנך:	
מספר הרשומה:		מספר הגילוי:			
501		03-2000			
שם הרלוין:					
תכנית קומת קרקע					
תאריך הפקדה: 14/03/2023 15:58:03		קוד מזהה: 1 : 50			
ליבנו	לחור	לעין			
					
קוד משבח:					
אלתרמן-שפרי" אדריכלים בע"מ אסרלש 22, תל אביב טל': 03-5444344 פקס: 03-5444004					
גודל גיליון: 150 X 84					

מגרש 501 41.30=0.00

הערות:

ממיקום חלונות, מעקות גג, גבהים, בהתאם לתכנית אלמנטים
גובה מעקות סופי, העומד בתקן, בהתאם לאלמנטים התרומים