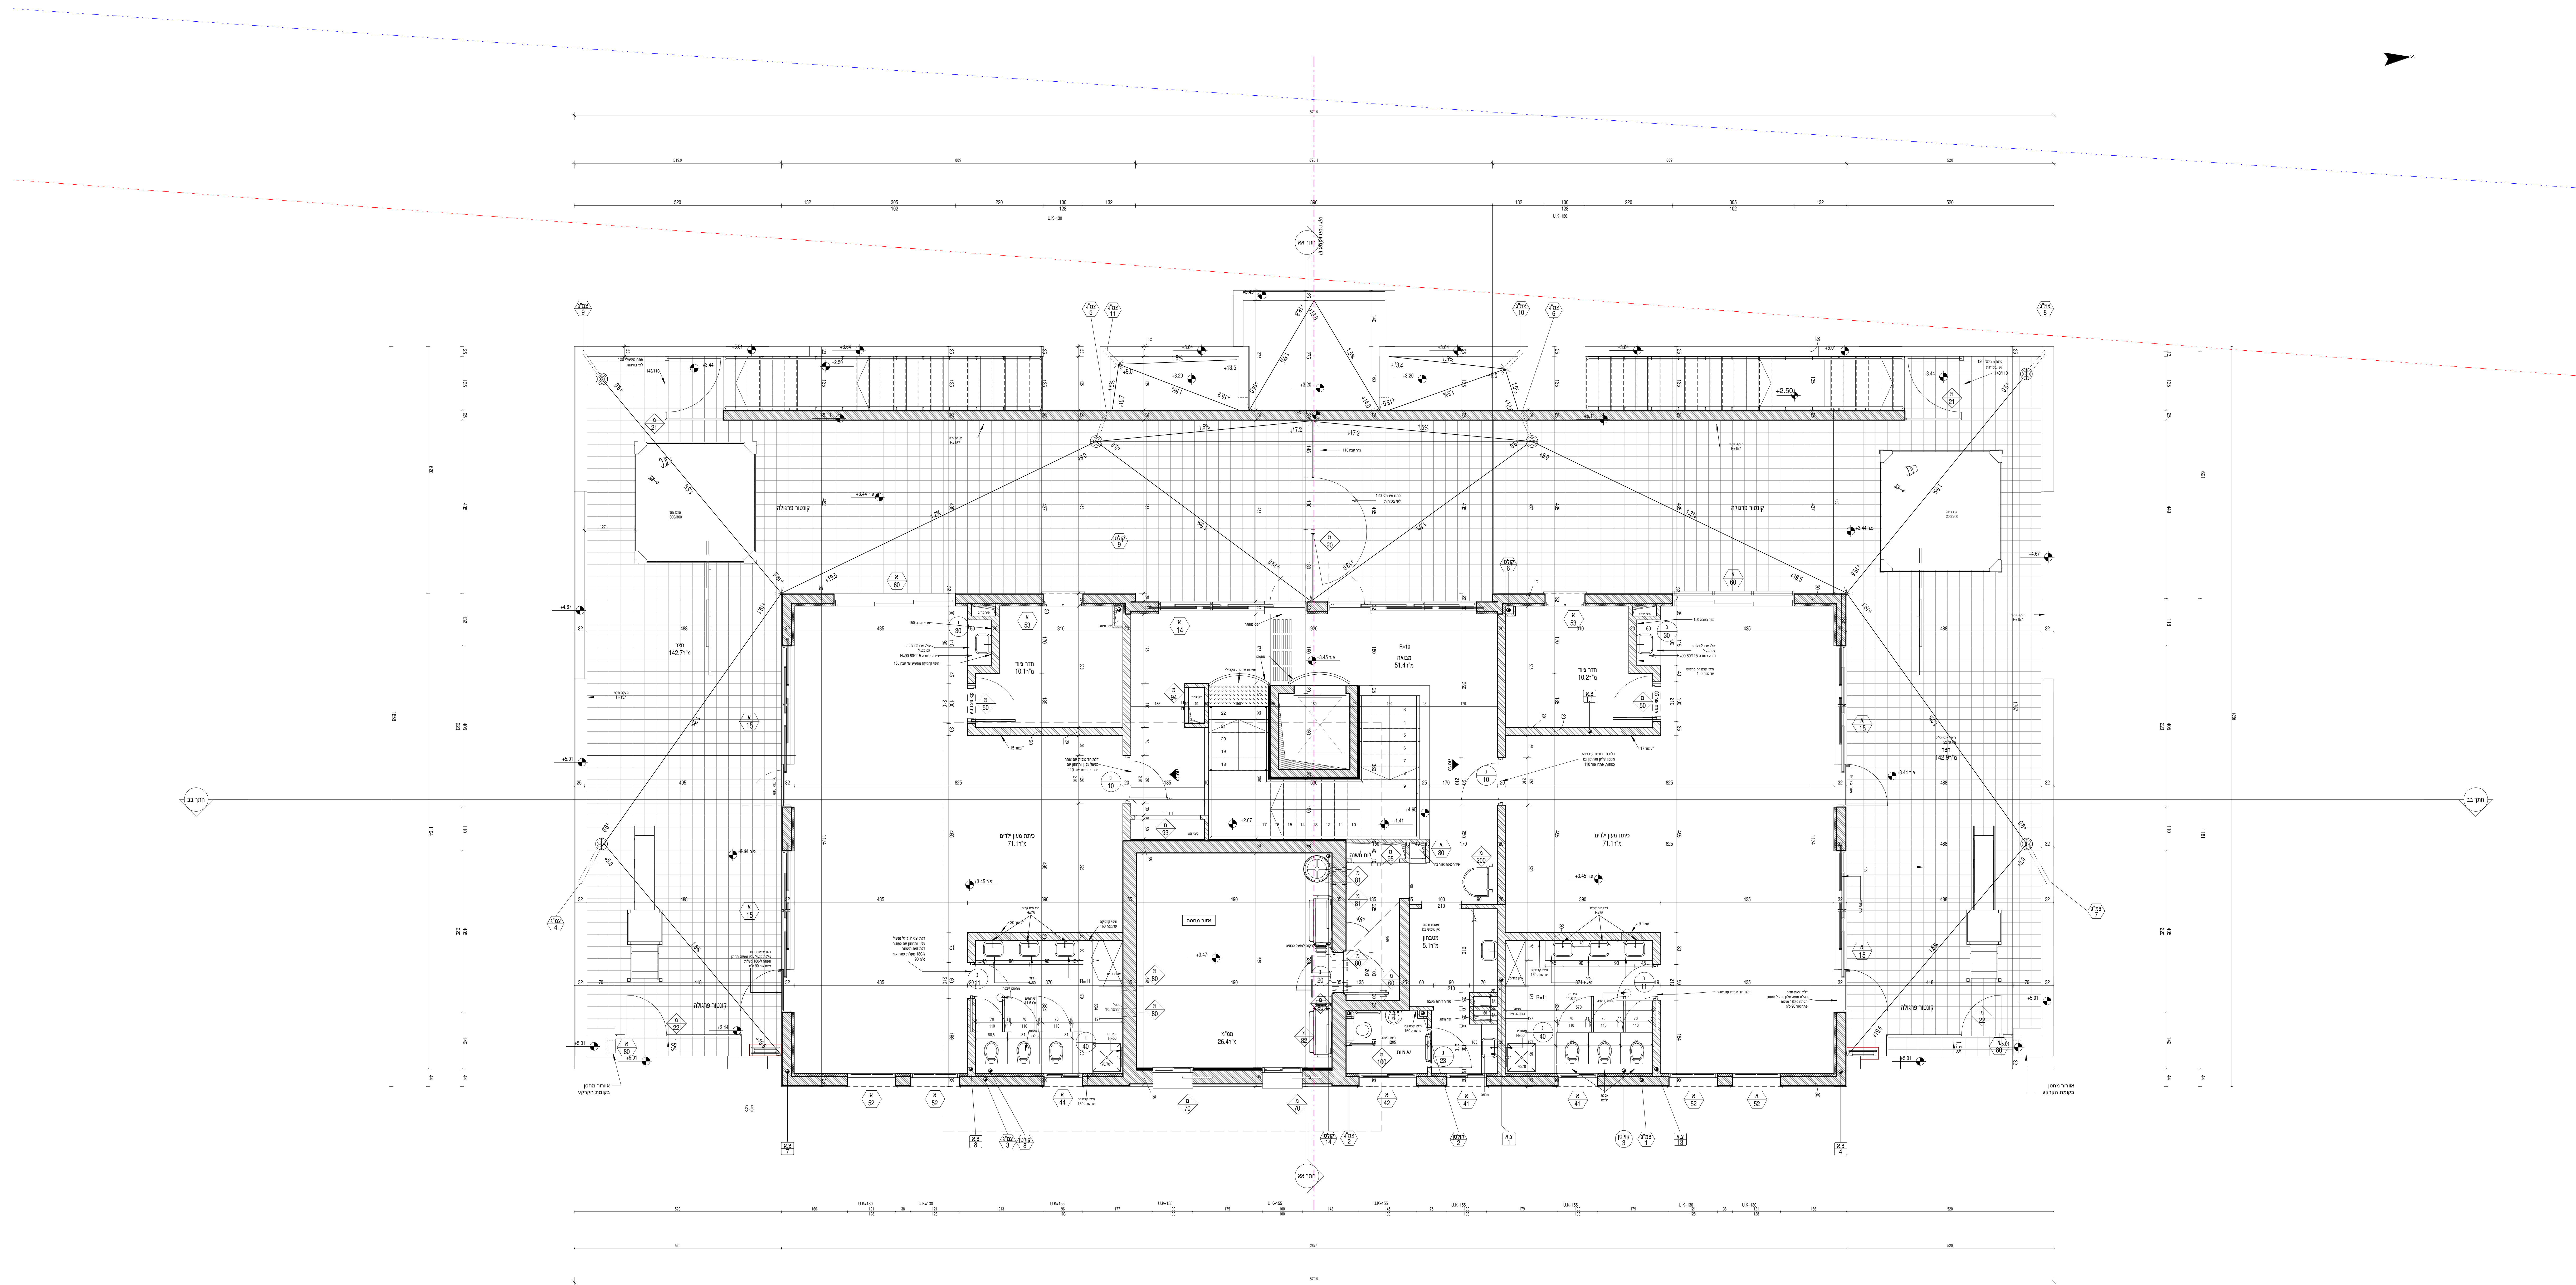


[illegible][illegible]

הערות:

מיקום חלונות, מעקות גג, גבהים, בהתאם לתכנית אלמנטים
גובה מעקות סופי, העומד בתקן, בהתאם לאלמנטים התרומים

מגרש 501 41.30=0.00

אלתרמן-שפריי אדריכלים בע"מ
איסרליש 22, תל אביב
טל': 03-5444004 פקס: 03-5444344